


潮来ホテル平面図

Ground Plan of ITAKO HOTEL

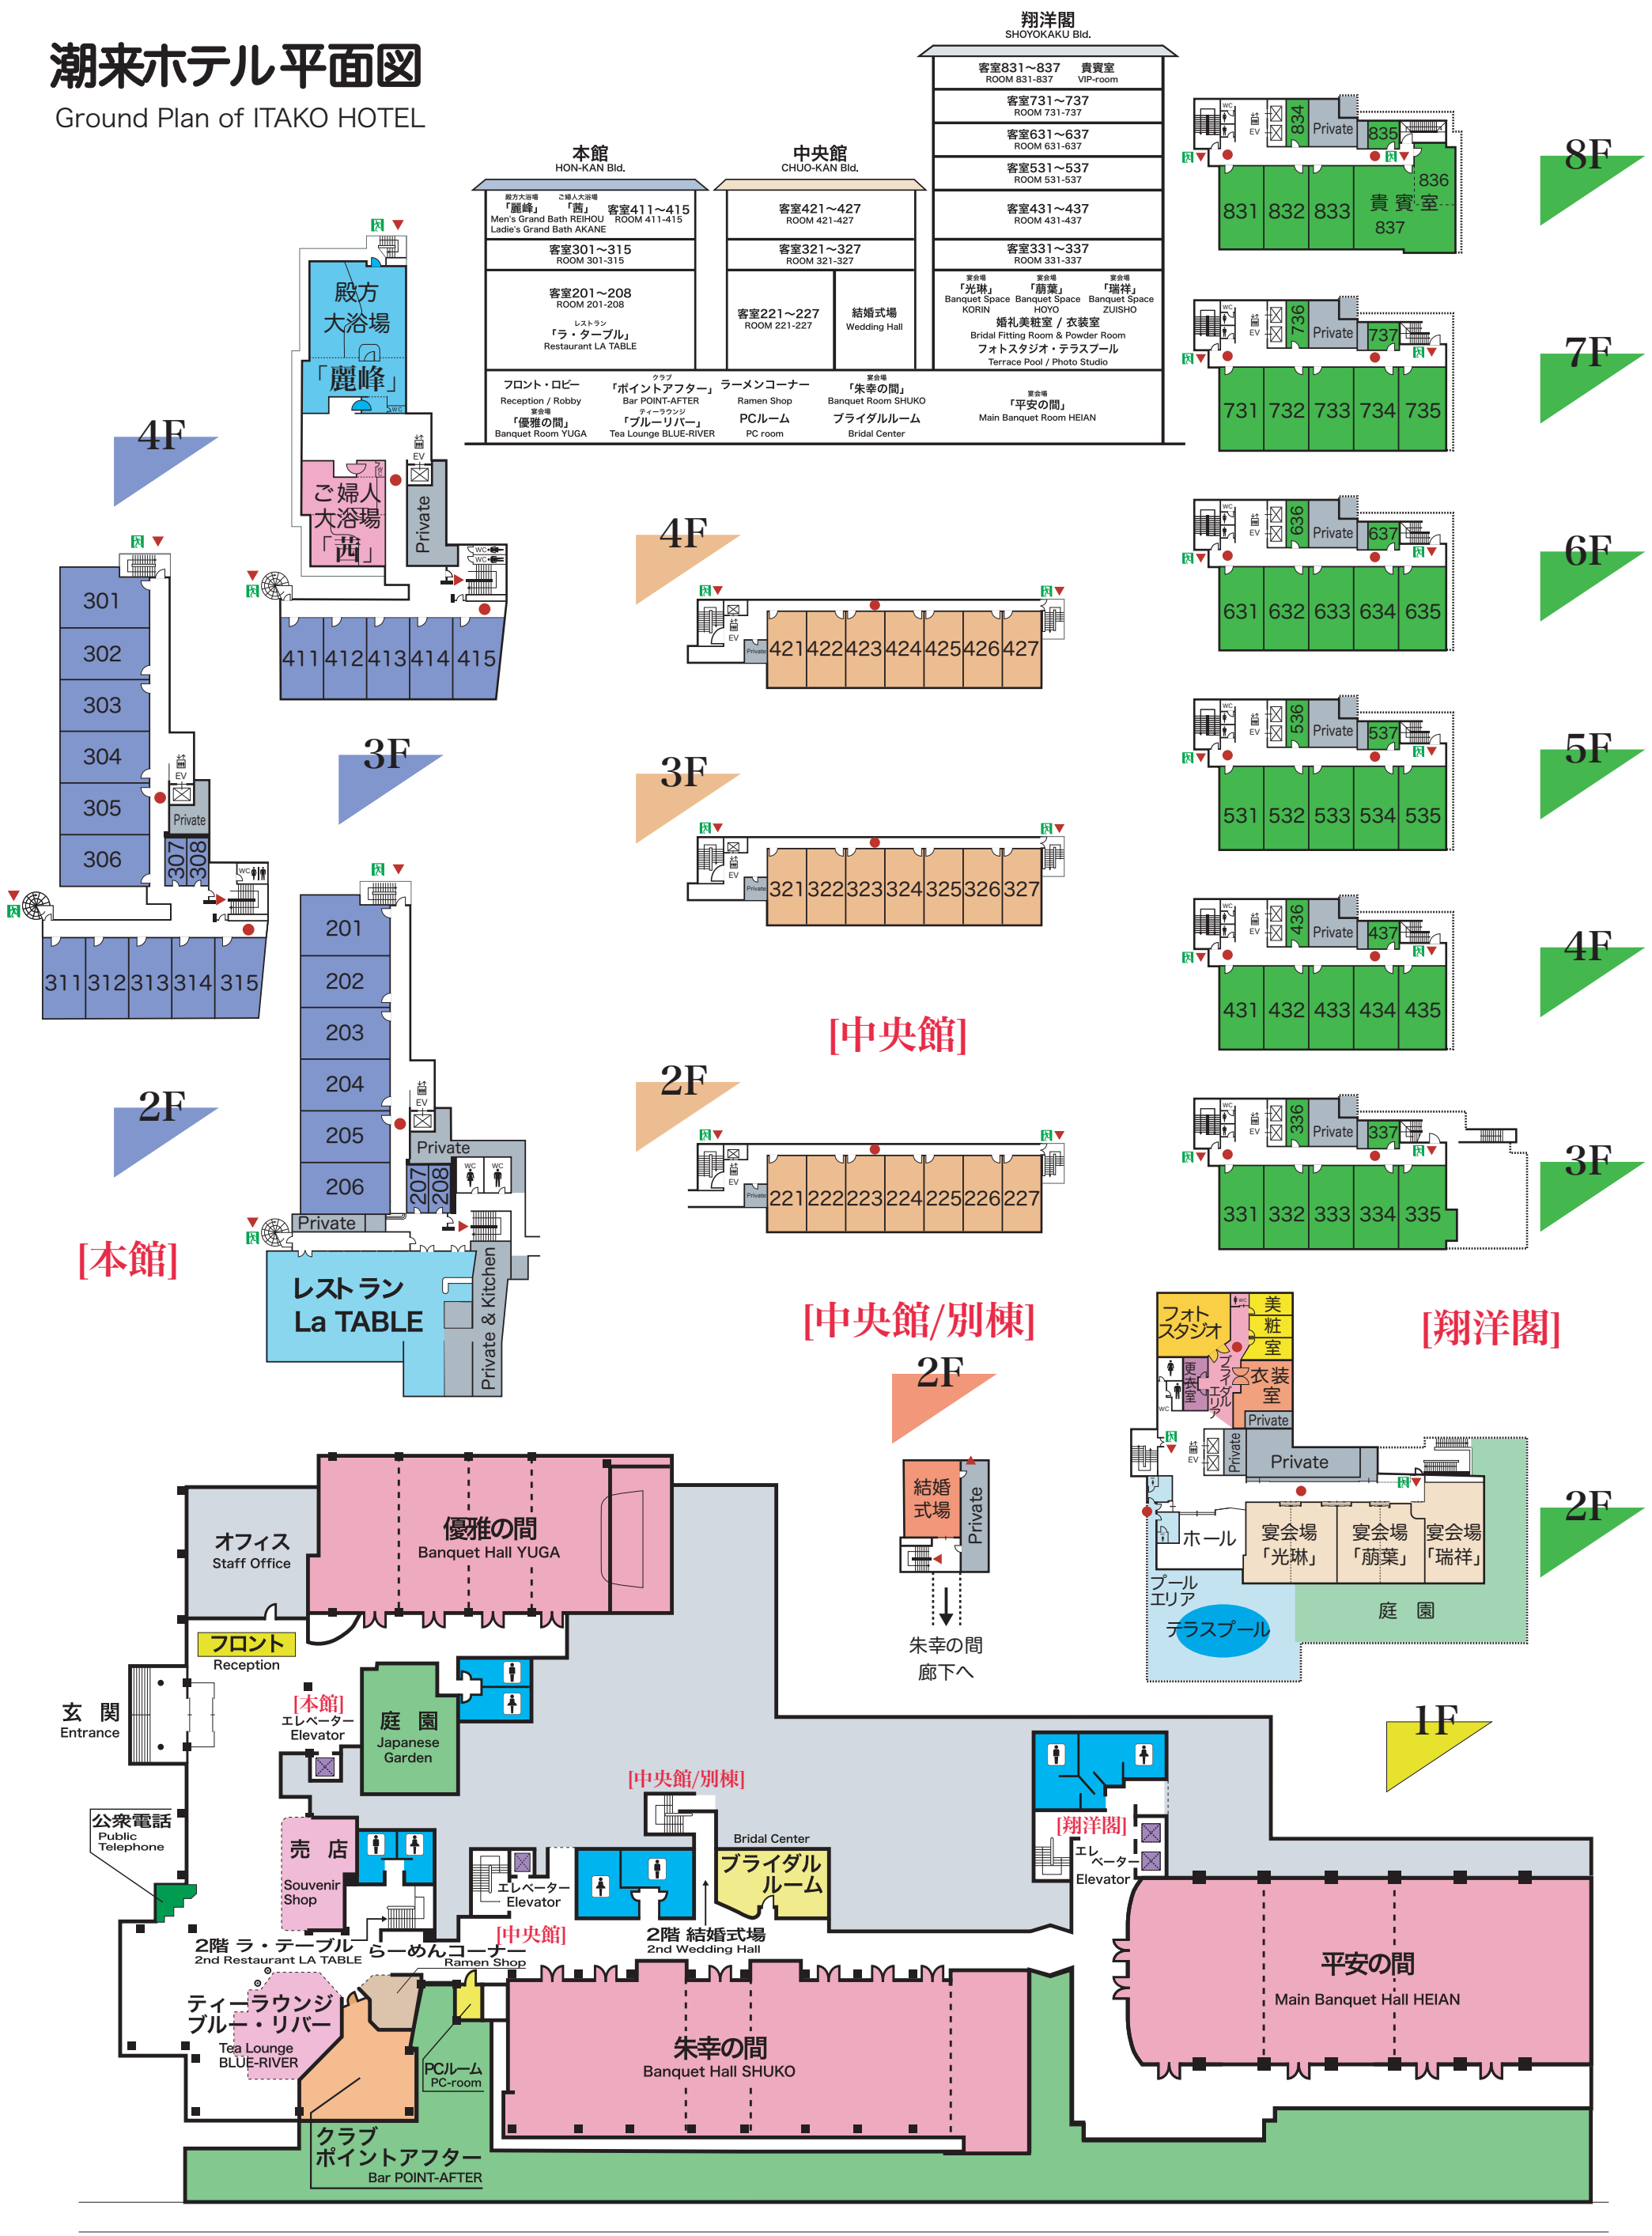

[本館]

[中央館]

[中央館/別棟]

[翔洋閣]

二階建屋形船 第一そよ風 Two-storied House boat SOYOKAZE no.1
 二階建屋形船 第二そよ風 Two-storied House boat SOYOKAZE no.2

常陸利根川 Hitachi Tonegawa River